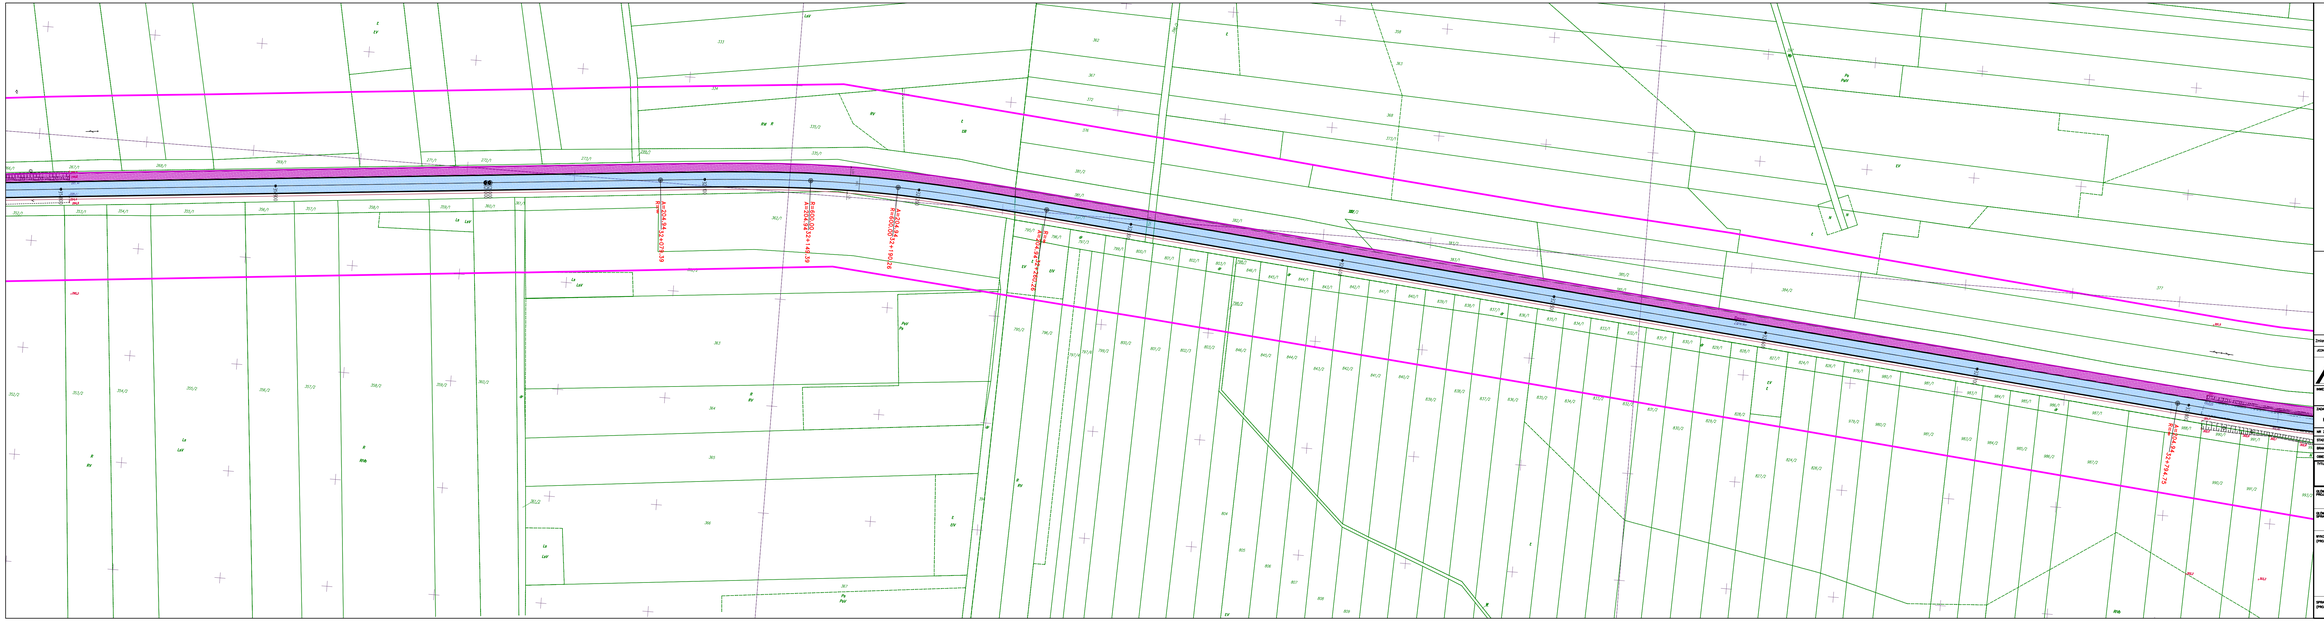

Zmiana	Opis zmiany	Data

JEDNOSTKA PROJEKTOWA:

MOSTY KATOWICE

40-555 Katowice
ul. Rolna 12
www.mostykatowice.pl
e-mail: biuro@mostykatowice.pl

INWESTOR: ZARZĄD DRÓG WOJEWÓDZKICH W KATOWICACH
UL. LECHICKA 24, 40-609 KATOWICE

ZADANIE: PRZEBUDOWA DW 789 NA ODCINKU OD KOŃCA PROJEKTOWANEJ OBWODNICY M. WOŹNIKI DO SKRZYŻOWANIA Z DROGĄ WOJEWÓDZKĄ NR 791 – KIERUNEK PORAJ

NR ZADANIA: 402100889_7185

STADIUM: WSTĘPNE ROZWIĄZANIA GEOMETRYCZNE

BRANŻA: DROGOWA

OBIEKT: DW789

TITUŁ RYSUNKU: PLAN SYTUACYJNY CZ. 10

RYSUNEK NR: D 02.10

SZEFOWIE PROJEKTOWEJ:	MGR INŻ. MACIEJ BLACH	DR-0408 do przeprowadzenia ograniczeń w zakupie/sprzedaży/zamówieniu	
SZEFOWIE SPRAWDZAJĄCY:	MGR INŻ. KRZYSZTOF MARKOWICZ	DR-0302 do przeprowadzenia ograniczeń w zakupie/sprzedaży/zamówieniu	
WYKONUJĄ (PROJEKTOWE):	MGR INŻ. ARKADIUSZ PAŁKA	SKŁ-1000/PODDOD do przeprowadzenia ograniczeń w zakupie/sprzedaży/zamówieniu	
	MGR INŻ. KAZIMIERZ TARCZYŃSKI	NARTOSZ/PODDOD do przeprowadzenia ograniczeń w zakupie/sprzedaży/zamówieniu	
	INŻ. JAN STANIEWICZ		
SPRAWDZIŁ (PROJEKTOWE):	MGR INŻ. DARIUSZ SZYMAŃSKI	DR-0207 do przeprowadzenia ograniczeń w zakupie/sprzedaży/zamówieniu	

SKALA: 1:1000

DATA: LISTOPAD 2015